


■パシフィコ横浜 (C ホール) 商談室 ご利用案内


展示・商談会や特別なお得意様への内覧会

様々なご利用が可能な商談室をお貸し出いたします。(有料)

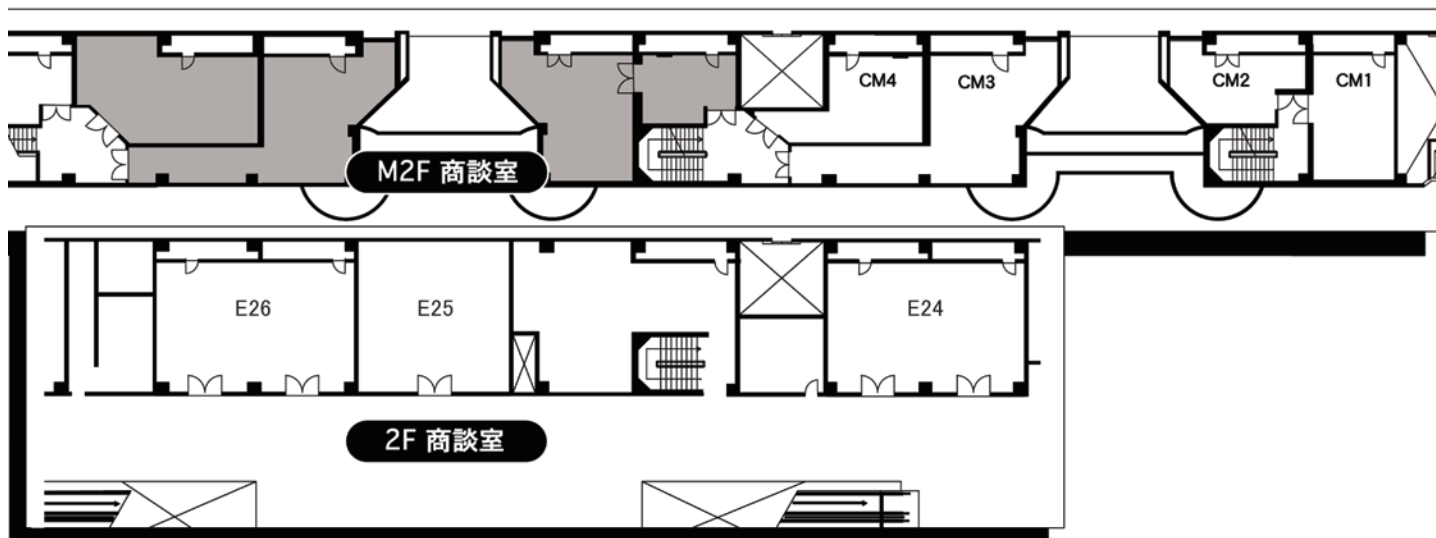


室名	CM4	CM3	CM2	CM1	E26	E25	E24	ハーバー ラウンジA	ハーバー ラウンジB
階数	中2F	中2F	中2F	中2F	2F	2F	2F	2F	2F
面積 (㎡)	41	79	35	42	98	88	98	176	158
スタンダードブースの 小間数に換算(小間)	4.6	8.8	3.9	4.7	10.9	9.8	10.9	19.6	17.6
テーブル (W1500 × D600 × H700)	4	4	4	4	スクール形式 54 人 シアター形式 80 人まで 収容可能	スクール形式 36 人 シアター形式 72 人まで 収容可能	スクール形式 54 人 シアター形式 80 人まで 収容可能	×	×
イス	10	10	10	10	×	×	×	×	×
給排水設備	×	×	×	×	×	×	×	×	×
給湯器	×	×	×	×	×	×	×	×	×


CM2 (内線: 7322)

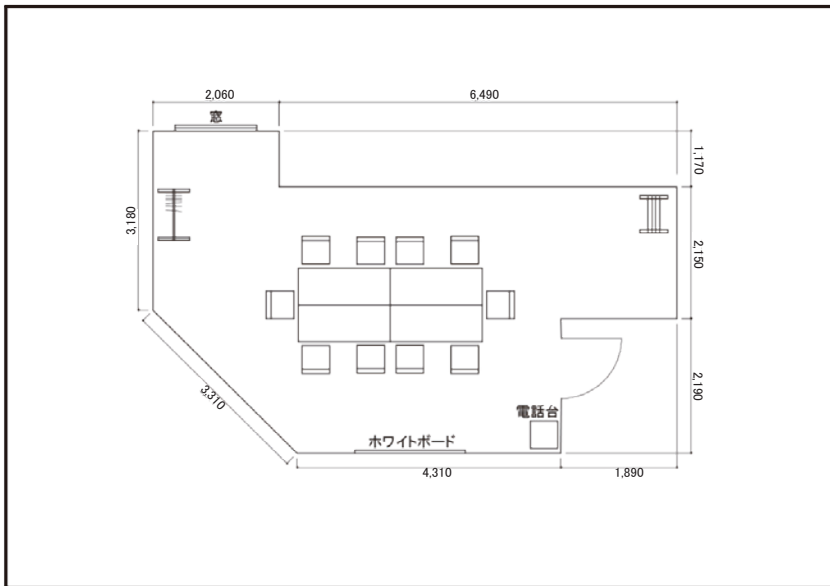

CM1 (内線: 7321)

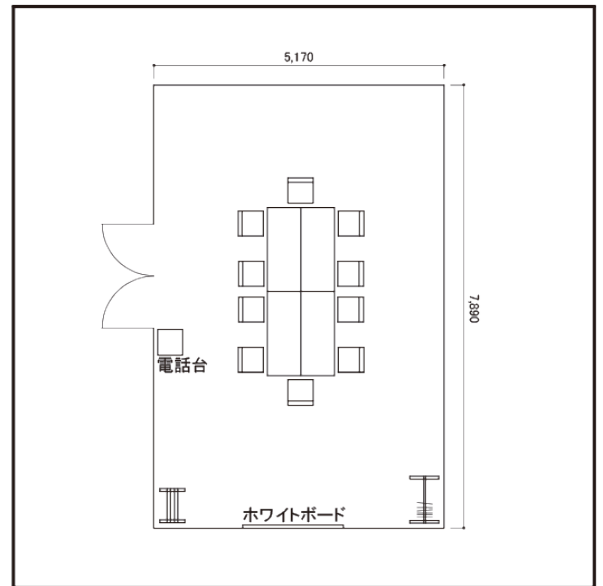

CM4 (内線: 7324)


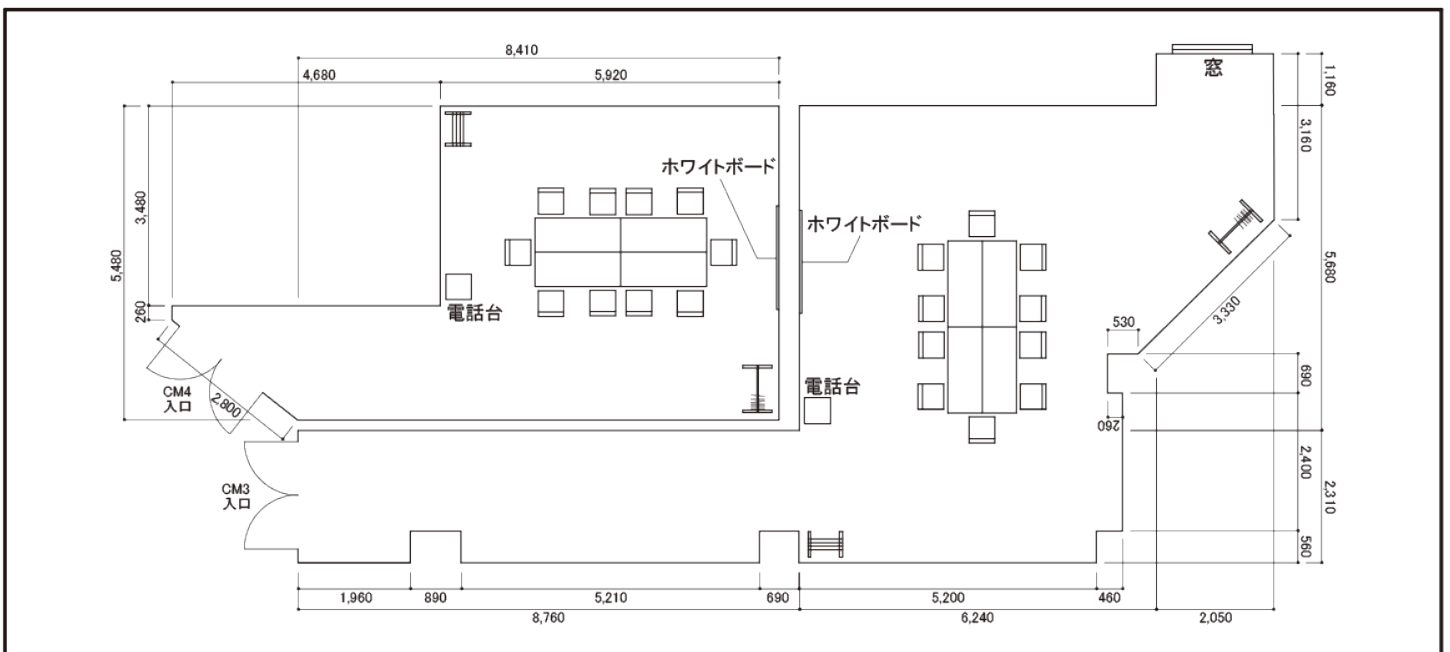


CM3 (内線: 7323)

※寸法は実際のサイズと異なる場合があります。予めご了承ください。

※消防設備上、パーテーション等を部屋内に立てる際は、高さ 2100mm までとなります。

※天井高は 2300mm です。

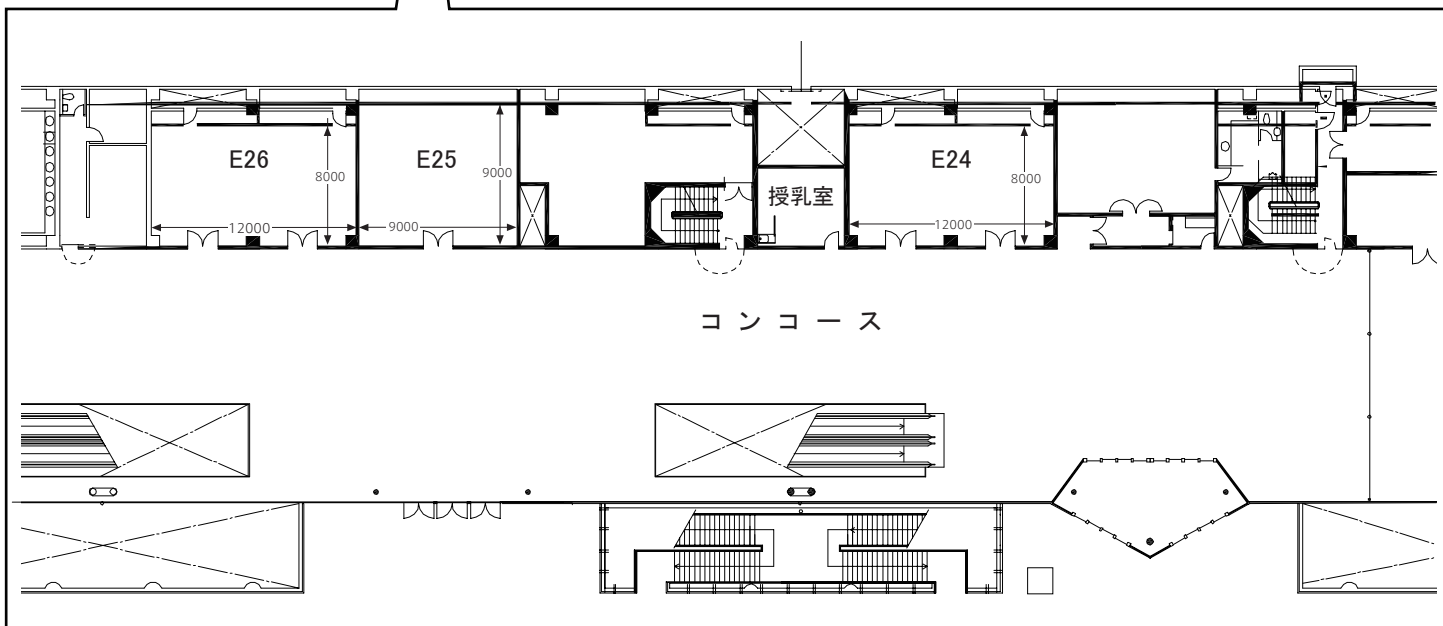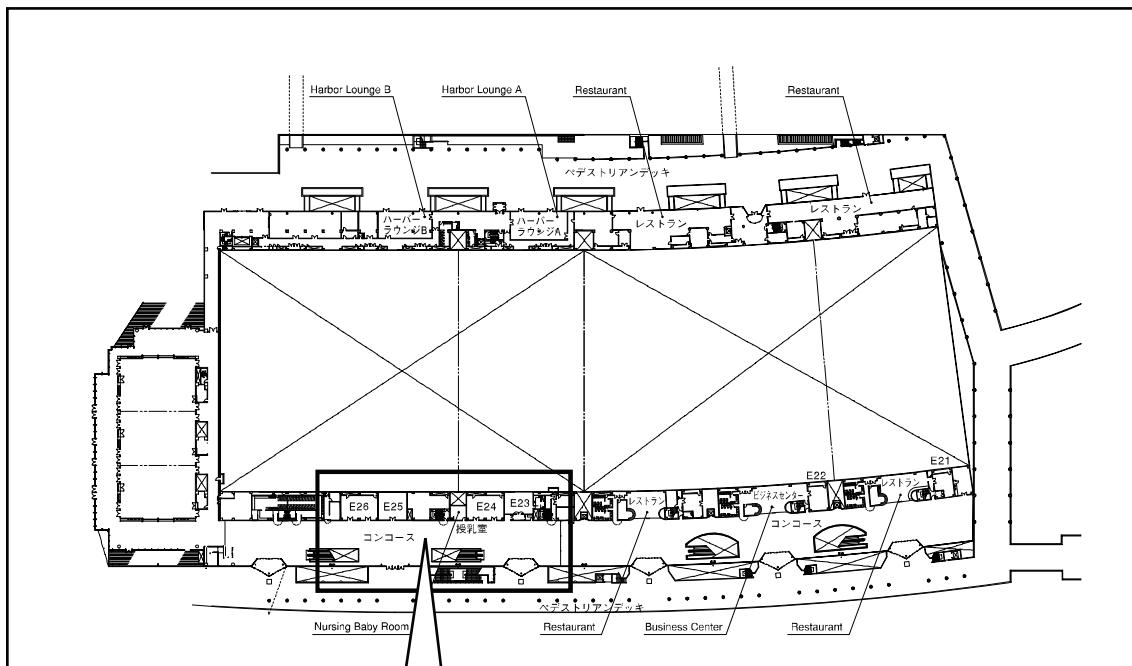

※寸法は実際のサイズと異なる場合があります。予めご了承ください。

※消防設備上、パーティション等を部屋内に立てる際は、高さ 2100mm までとなります。