


■パシフィコ横浜 (D ホール) 商談室 ご利用案内


展示・商談会や特別なお得意様への内覧会

様々なご利用が可能な商談室をお貸しいたします。(有料)

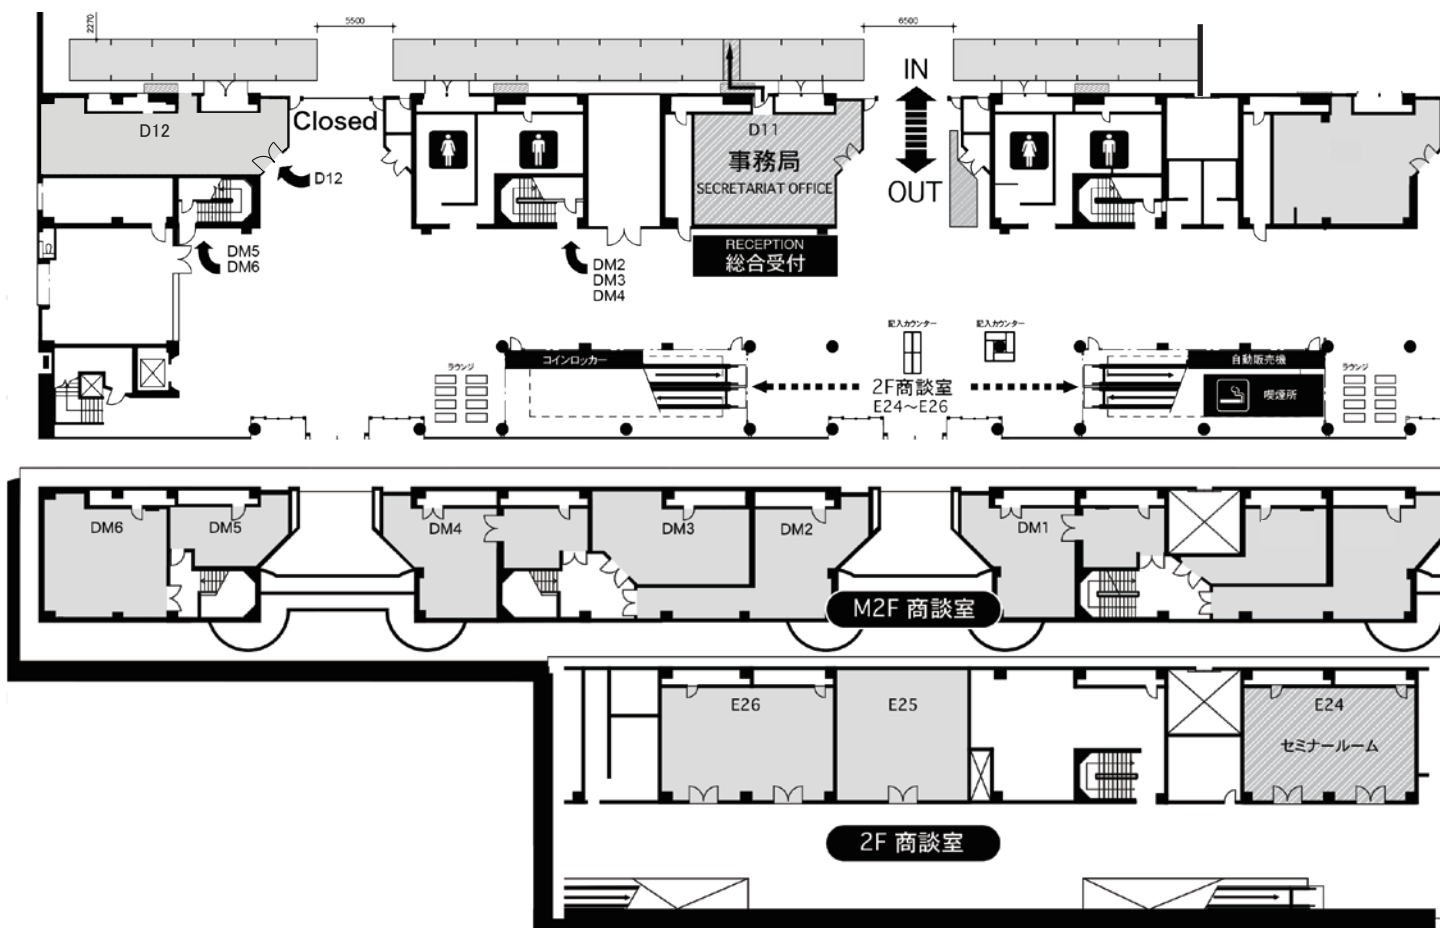


室名	DM6	DM5	DM4	DM3	DM2	DM1	E26	E25	E24	ハーバー ラウンジ A	ハーバー ラウンジ B
階数	中2F	中2F	中2F	中2F	中2F	中2F	2F	2F	2F	2F	2F
面積 (㎡)	76	36	58+25	66	79	58+25	98	88	99	176	158
スタンダードブースの 小間数に換算 (小間)	8.4	4.0	9.2	7.3	8.8	9.2	10.9	9.8	10.9	19.6	17.6
テーブル (W1500×D600×H700)	4	4	8	4	4	8	スクール形式 54 人 シアター形式 80 人 まで収容可能	スクール形式 36 人 シアター形式 72 人 まで収容可能	スクール形式 54 人 シアター形式 80 人 まで収容可能	×	×
イス	10	10	20	10	10	20	×	×	×	×	×
給排水設備	×	×	×	×	×	×	×	×	×	×	×
給湯器	×	×	×	×	×	×	×	×	×	×	×


DM1 (内線:7421)

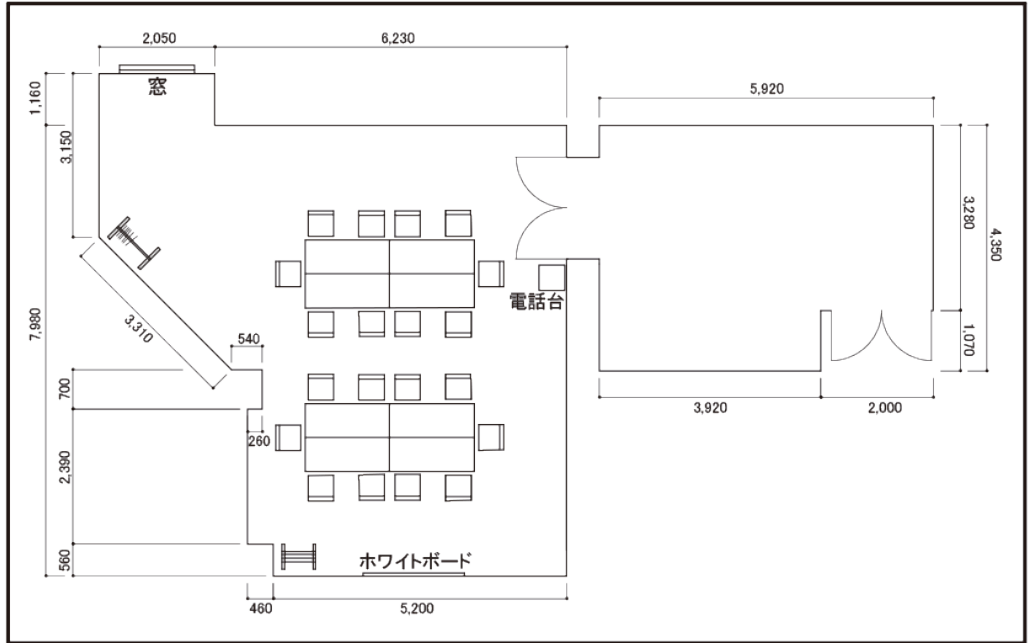

DM2 (内線: 7422)

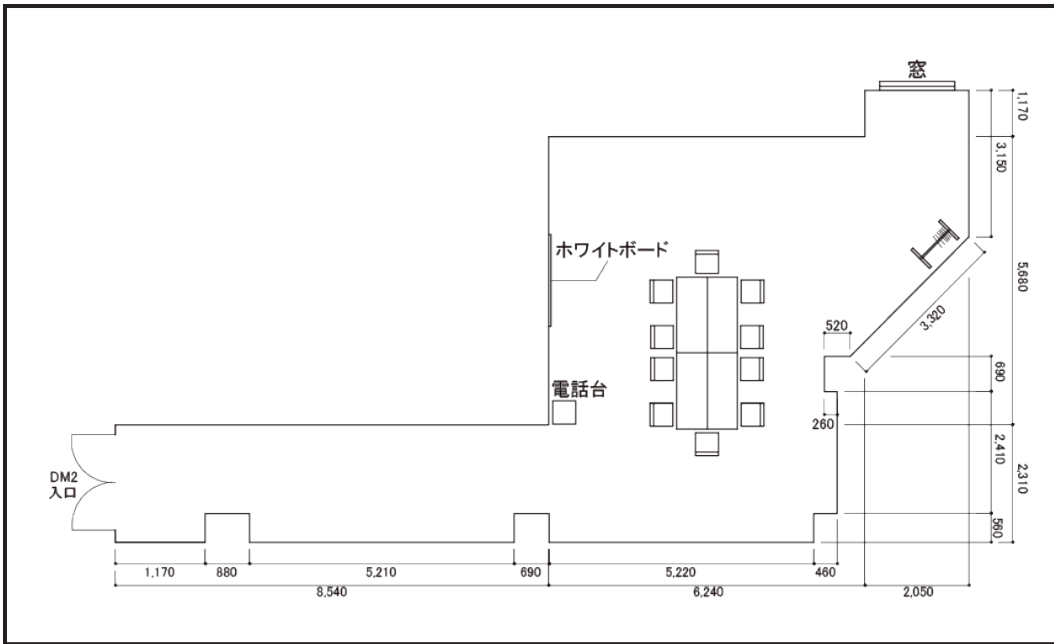

DM3 (内線: 7423)

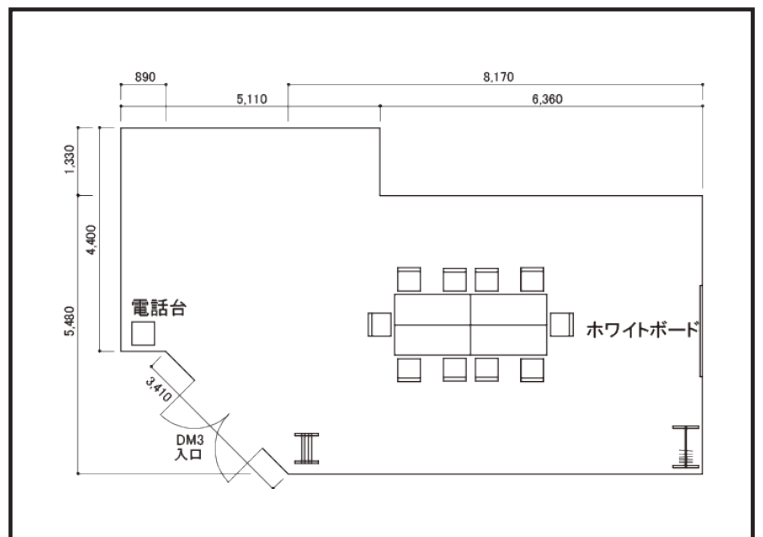

※寸法は実際のサイズと異なる場合があります。

予めご了承ください。


※消防設備上、パーティション等を部屋内に立てる

際は、高さ 2100mm までとなります。


※天井高は 2300mm です。

※寸法は実際のサイズと異なる場合があります。 予めご了承ください。
 ※消防設備上、パーテーション等を部屋内に立てる際は、
高さ 2100mm までとなります。
 ※天井高は 2300mm です。


DM4 (内線: 7424)


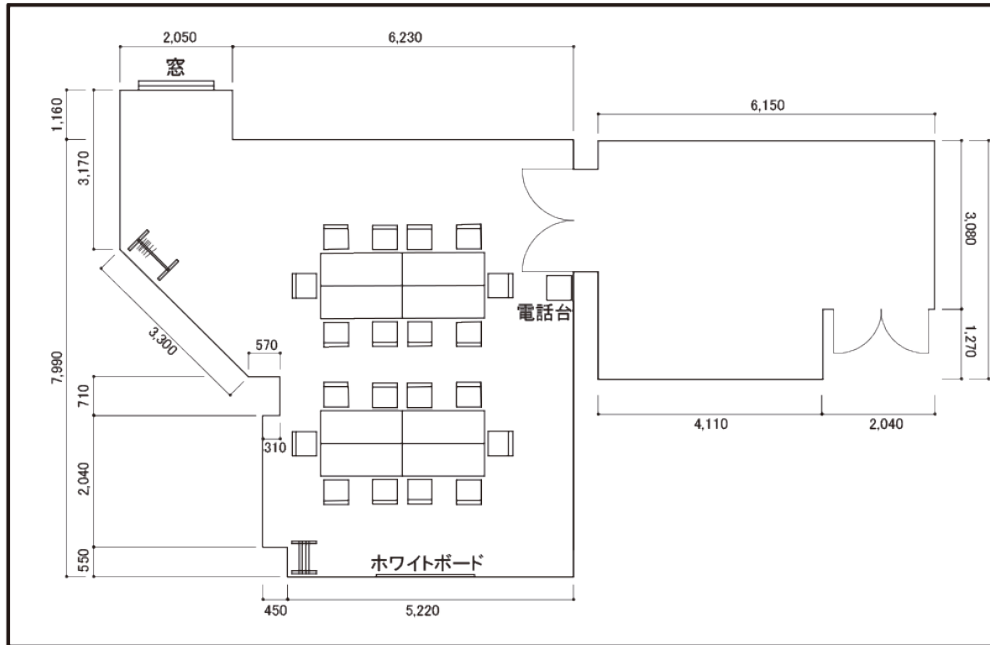


DM5 (内線: 7425)

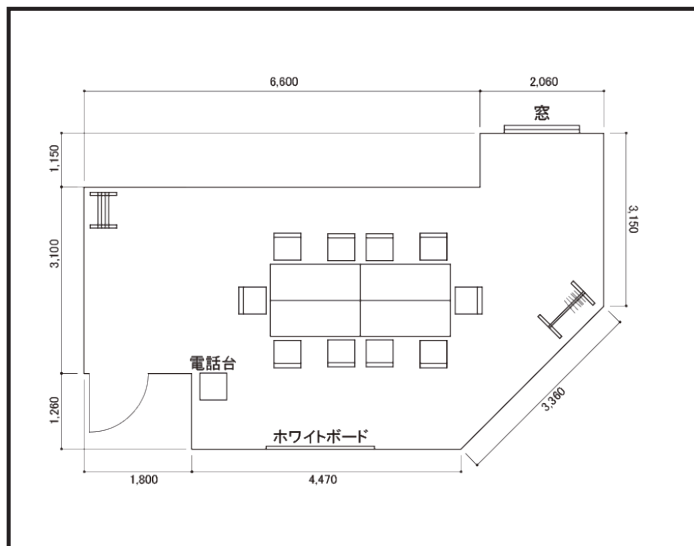

DM6 (内線: 7426)

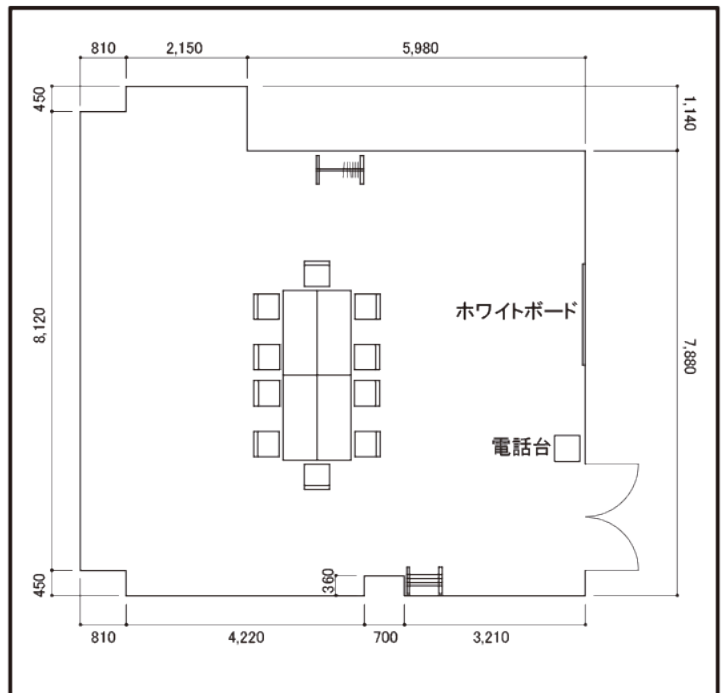

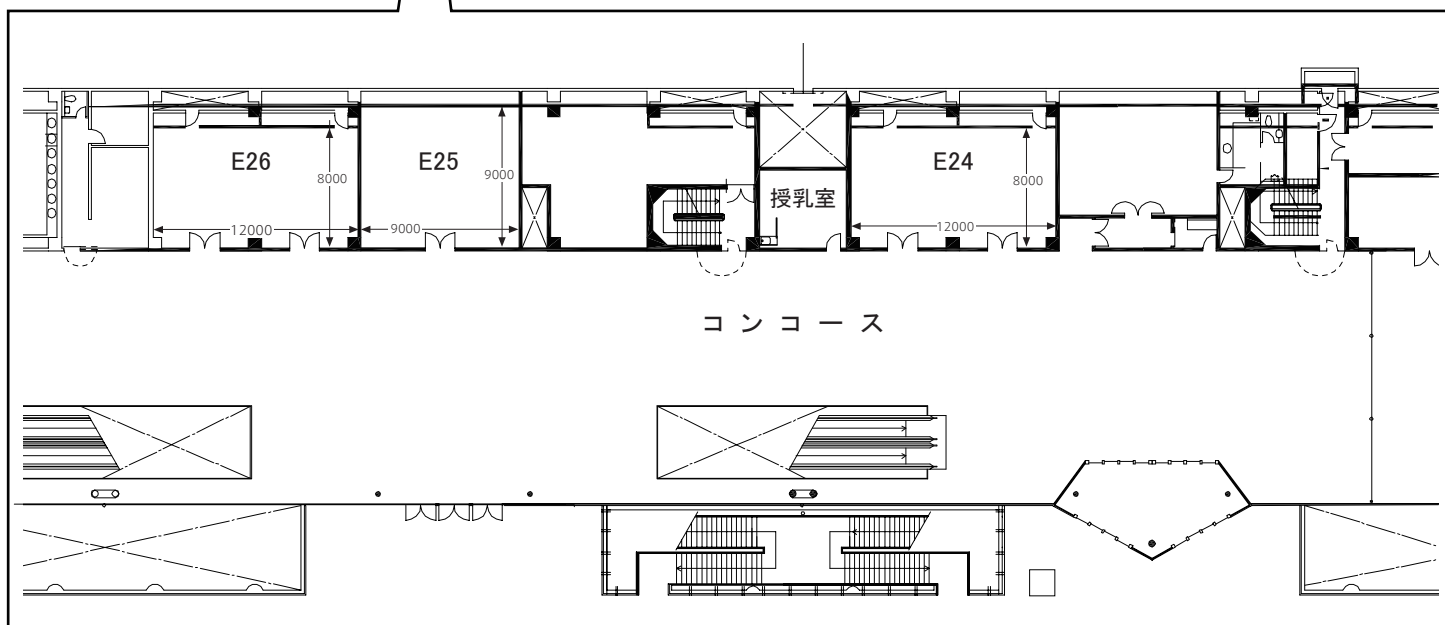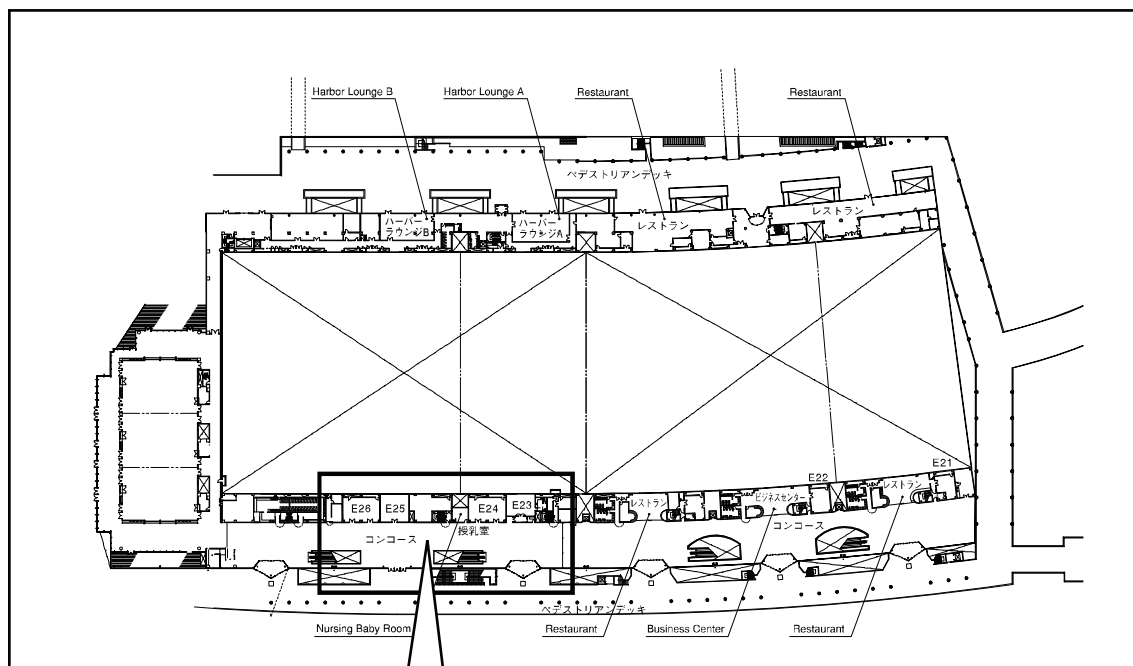

※寸法は実際のサイズと異なる場合があります。予めご了承ください。

※消防設備上、パーティション等を部屋内に立てる際は、高さ 2100mm までとなります。